




SÜDANSICHT

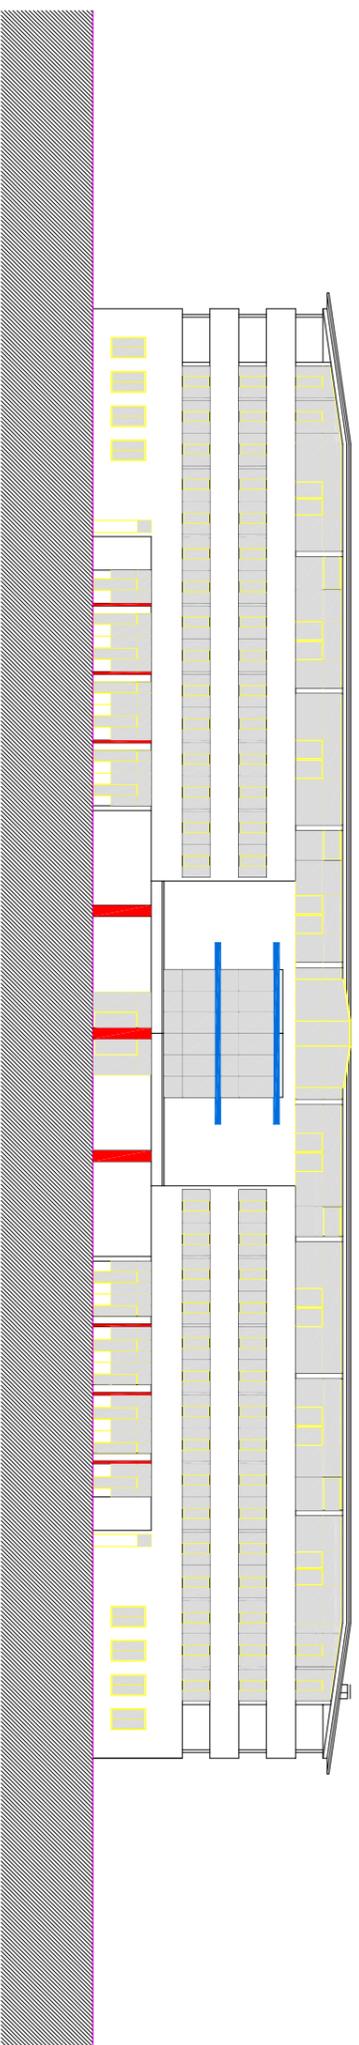

NORDANSICHT

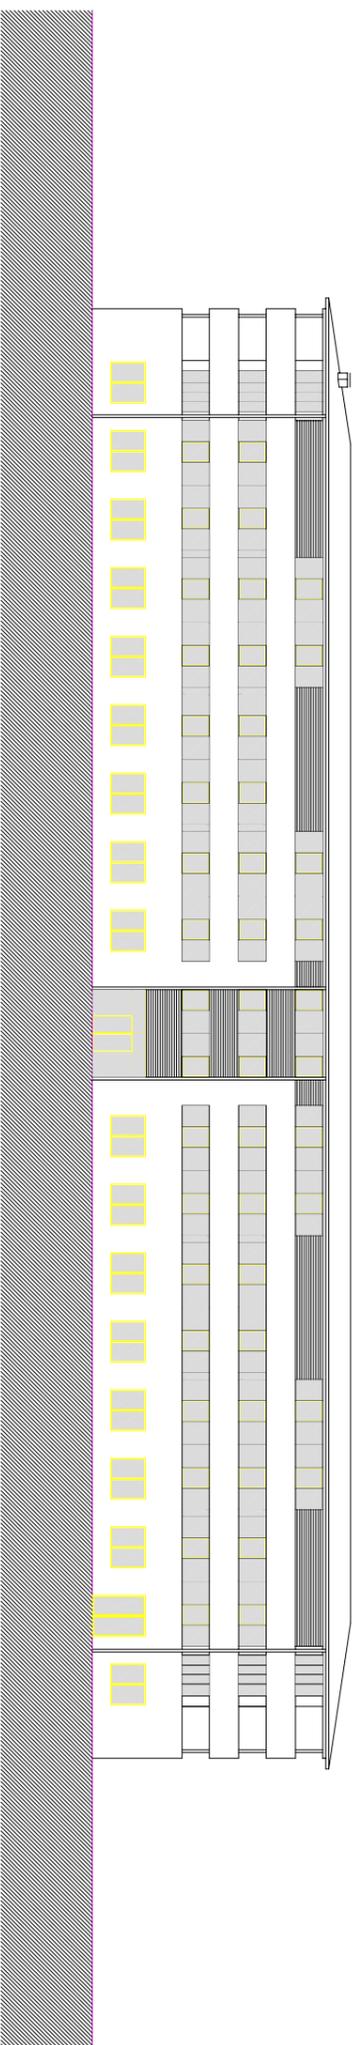

OST_ WESTANSICHT

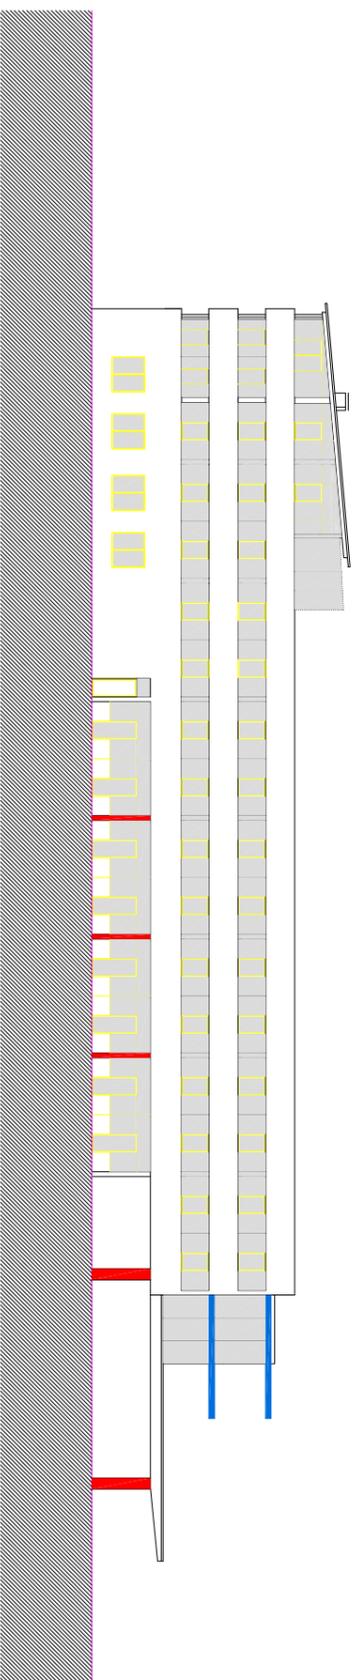

E.3.
WIRTSCHAFTSPARK

Projekt:
E.3. WIRTSCHAFTSPARK
einreichung
ansichten

Maßstab:
1:200

Plannummer: 99 F 33 Datum: juni 1999